


6,06

16,29  
 2,44 2,44 2,44 2,99 2,99 2,99  
 62 1,20 1,24 1,20 1,24 1,20 1,51<sup>5</sup> 1,20 1,12 60 34<sup>5</sup> 34<sup>5</sup> 60 60 60 1,17 1,20 89<sup>5</sup>  
 1,20 1,20 1,20 1,20 1,20 1,20 60 60 60 1,20

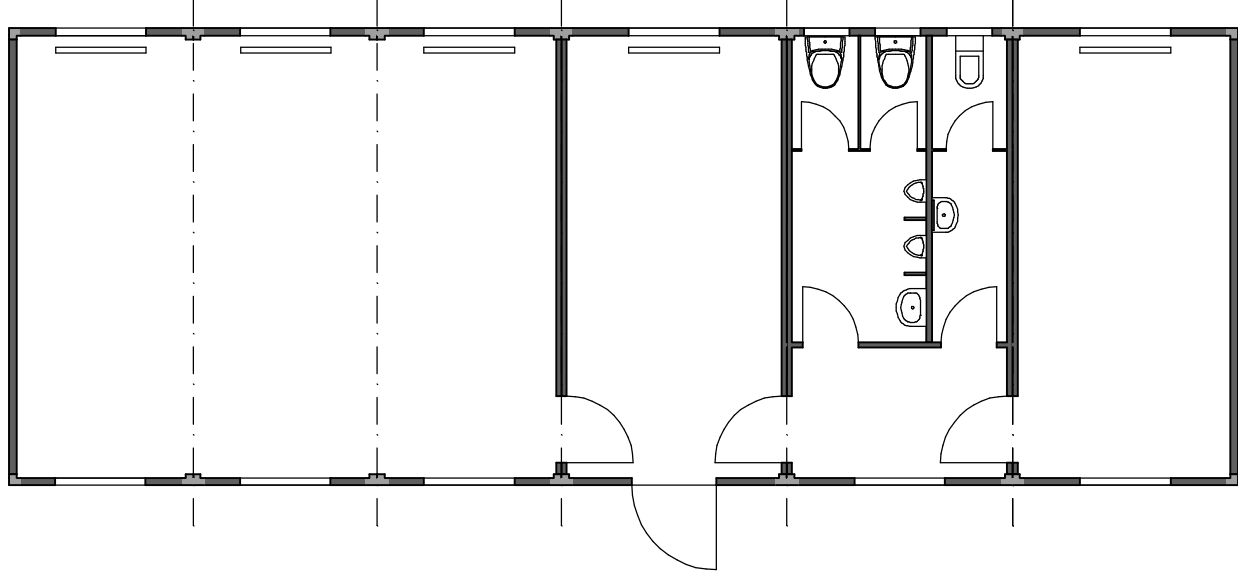

61 1,20 1,25 1,20 1,24 1,20 1,55<sup>5</sup> 1,12 1,83 1,20 1,79 1,20 89<sup>5</sup>  
 1,20 1,20 1,20 1,20 1,20 2,00 2,00 2,00 2,00 1,20 1,20 1,20  
 2,44 2,44 2,44 2,99 2,99 2,96 10  
 14 73<sup>5</sup> 1,10 73<sup>5</sup> 14  
 2,00 2,00

20 88<sup>5</sup> 64 10  
 2,00 4,06<sup>5</sup> 1,20  
 6,06

**Acker Raum-Systeme GmbH**  
 Gertrudenkirchhof 10 Tel.: 040 / 685 669  
 D-20095 Hamburg Fax: 040 / 683 905



Datum: 24.03.2010

Maßstab: 1:100

KITA in Wöhrden

Entwurf