


Gesamt 8,49<sup>5</sup>  
 Achsen 2,43<sup>5</sup>  
 Außentüren 94 1,00 2,00 2,52<sup>5</sup> 1,93 10

Gesamt 7,30<sup>5</sup>  
 Achsen 2,43<sup>5</sup> 2,43<sup>5</sup> 2,43<sup>5</sup>  
 Räume 10 4,77 7 1,29<sup>5</sup> 7 90 10  
 Fenster 33<sup>5</sup> 1,76<sup>5</sup> 1,33<sup>5</sup> 67 1,76<sup>5</sup> 1,33<sup>5</sup> 2,77

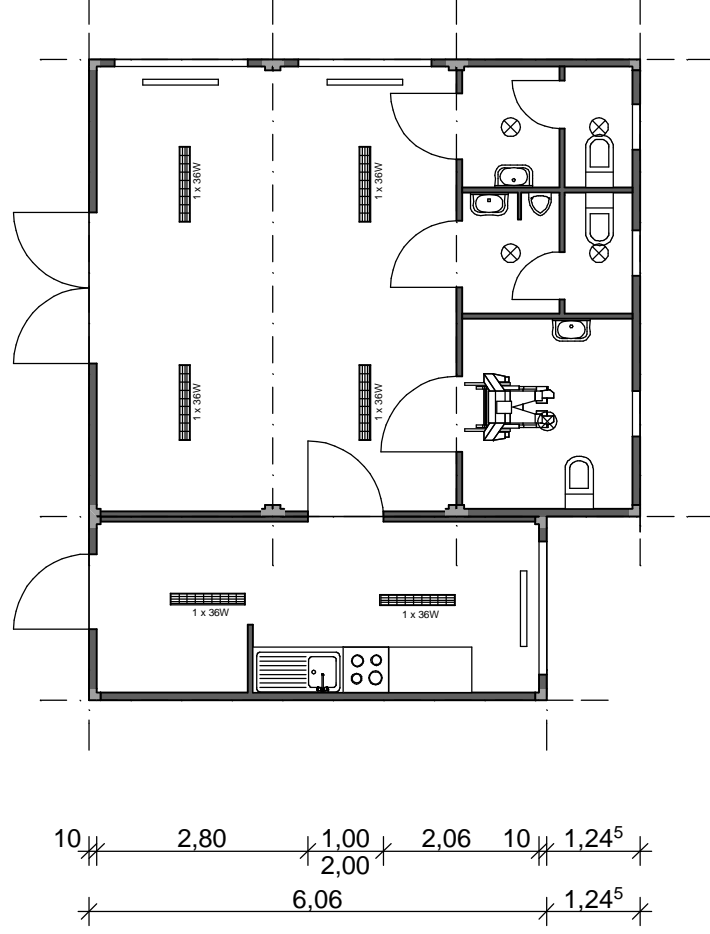

10 2,26<sup>5</sup> 7 1,10 2,52 7 1,60 7 1,60 10  
 10 76 1,00 1,18 87<sup>5</sup> 82 2,00 10  
 35 87<sup>5</sup> 2,00 10  
 10 2,26<sup>5</sup> 7 1,10 2,52 7 1,60 7 1,60 10  
 33<sup>5</sup> 1,76<sup>5</sup> 1,33<sup>5</sup> 60 1,06 60 1,53 60 1,07 60 60  
 2,43<sup>5</sup> 6,06  
 Innentüren  
 Räume  
 Fenster  
 Achsen

**Acker Raum-Systeme GmbH**  
 Gertrudenkirchhof 10  
 D-20095 Hamburg  
 Tel.: 040 / 685 669  
 Fax: 040 / 683 905



Datum: 28.05.2010

Maßstab: 1:100

Geißkopf

Entwurf