



ABBILDUNGEN ZEIGEN SONDERMASSE- BZW. AUSRÜSTUNGEN.



Container- u. Modulbauten

Acker Raum-Systeme GmbH · Gertrudenkirchhof 10 · D-20095 Hamburg

Phone +49-(0)40-685 669 · Fax +49-(0)40-683 905 · mail to acker@acker-gmbh.de · www.acker-gmbh.de



Container- u. Modulbauten

MESSE- BZW. VERKAUFSSHOP 6x6m bzw. 12x6m (Vorschläge) bestehend aus 2 bzw. 4 Modulen je:

ARS-CONTAINER TYP RS2000

Fabrikat Acker Raum-Systeme GmbH, Hamburg

Außenlänge: 6,00m

Außenbreite: 3,00m

Innenhöhe: 2,50m

Der ARS-Premium-Modulcontainer ist ein hochwertiges deutsches Fabrikat mit RAL-Gütezeichen und wird unter ständiger Qualitätskontrolle der Bundesgütegemeinschaft Montagebau und Fertighäuser und des Germanischen Lloyds in unserer Produktion in Deutschland hergestellt.

BODENAUFBAU VON UNTEN NACH OBEN:

Stahlprofilrahmen mit Quertraversen verstärkt nach DIN geschweißt und mit hochwertigem Rostschutzanstrich versehen.

- 8mm zementgebundene Spanplatte
- 140mm Mineralwolldämmung
- 22mm Spanplatte V100 E1
- 2,5mm PVC-Bodenbelag
- U-Wert= 0,25w

WANDAUFBAU VON AUSSEN NACH INNEN:


Stahlskelettbauweise nach DIN geschweißt.

- 0,63mm in RAL-Ton lackiertes verzinktes Standard Stahltrapezblechfassade, optional z.B. Holzverschalung, Aussenputz, Alu-Welle.
- 100mm Mineralwolldämmung
- 10mm kunststoffbeschichtete Spanplatte weiß ähnlich RAL 9010 Stöße mit Aluminium-Hut-Profil verdeckt. Schrauben mit weißen Kunststoffkappen verdeckt. U-Wert = 0,35w

DACHAUFBAU VON AUSSEN NACH INNEN:

Ringsumlaufender Stahlprofilrahmen mit Quertraversen verstärkt nach DIN geschweißt. Integrierte Regenrinne mit Überlaufnasen.

- 1,5mm EPDM Dachdichtbahn
- Firestone Rubberguard
- 16mm Spanplatte V100 E1
- 160mm Mineralwolldämmung
- 10mm kunststoffbeschichtete Spanplatte weiß ähnlich RAL 9010 Stöße mit Aluminium-Hut-Profilen verdeckt. Schraubenköpfe mit weißen Abdeckkappen verdeckt. U-Wert = 0,23w

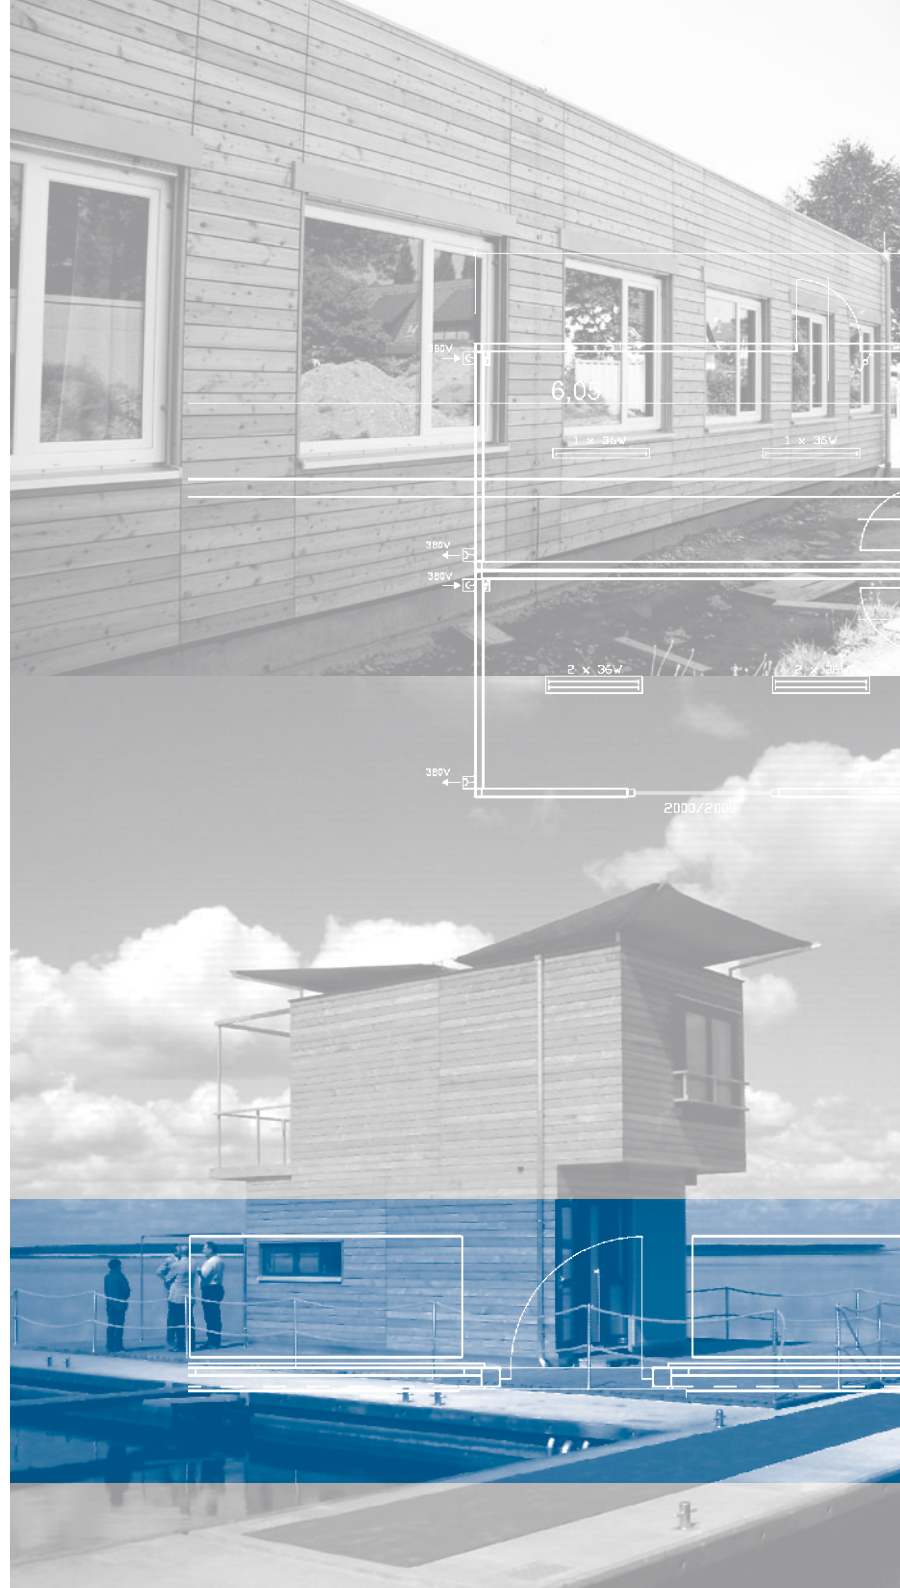

Diagonal – Isolierverglasung für Eingangstür

Koppelsätze für Raumsystem 2000


FENSTER

Kunststoff-Fenster, 2700x2500mm, ohne Rollläden, Kämpfer 900mm, 2xDK-Beschlag, 2x festverglast, Unterlichter festverglast (kein VSG), Isoglas 1,1

ELEKTROINSTALLATION

- Unterputz nach VDE
- Containergrundverkabelung: Außenanschluss, Cecon-Gerätestecker
- Zu- und Abgang fünfpolig, 32 A
- Sicherungskasten mit Automaten 3x10 A
- Verbindungskabel mit Kupplung
- Schalter-Steckdosen-Kombination, Fabr. Jung CD o. glw., alpinweiß, inkl. Verkabelung.
- Leuchtstoffwanneleuchte 1/58 W Prisma.
- Doppelsteckdose, Fabr. Jung CD o. glw., alpinweiß, inkl. Verkabelung.
- Elektr. Wandkonvektor 2.000 Watt mit Thermostat und eingebautem Frostwächter inkl. Steckdose

6x6m

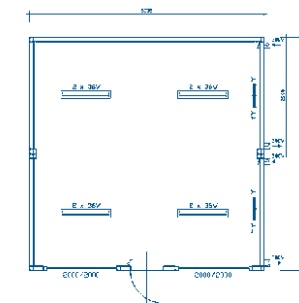

12x6m

